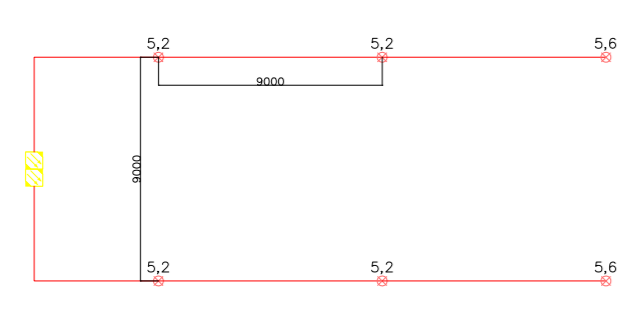
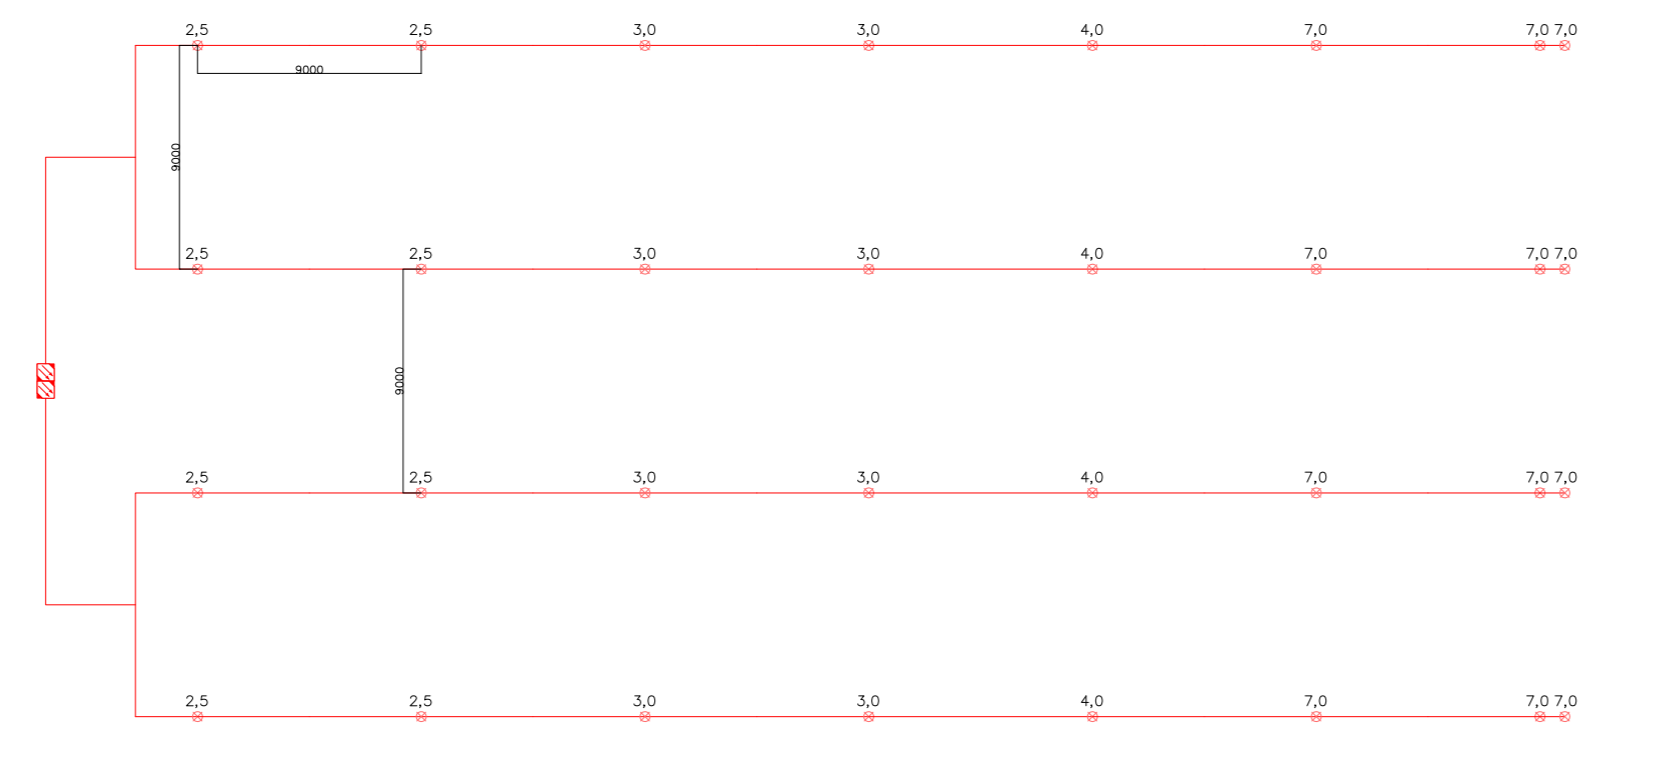
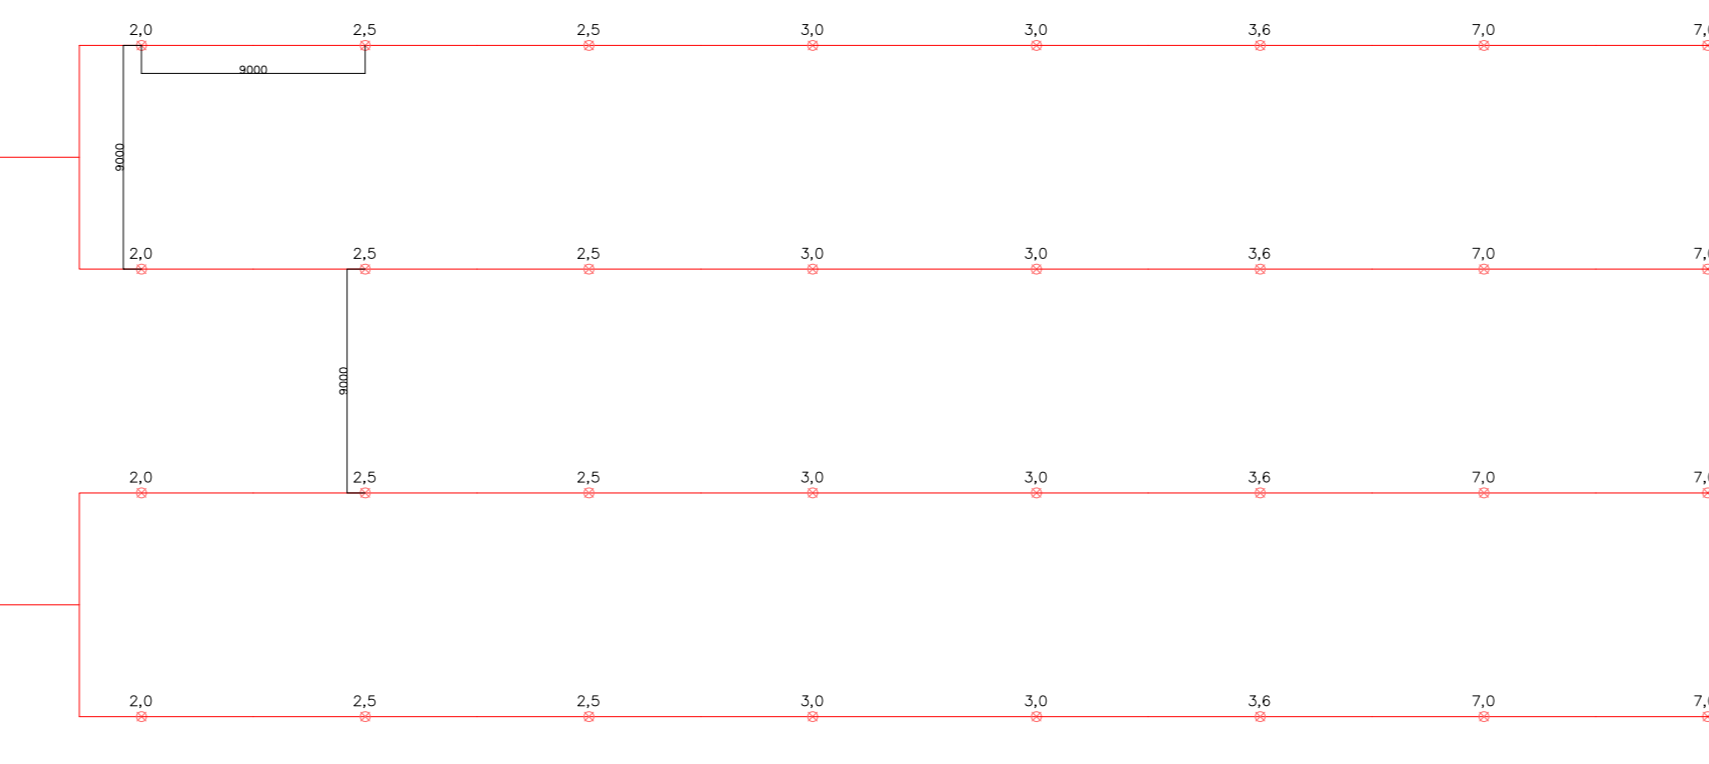
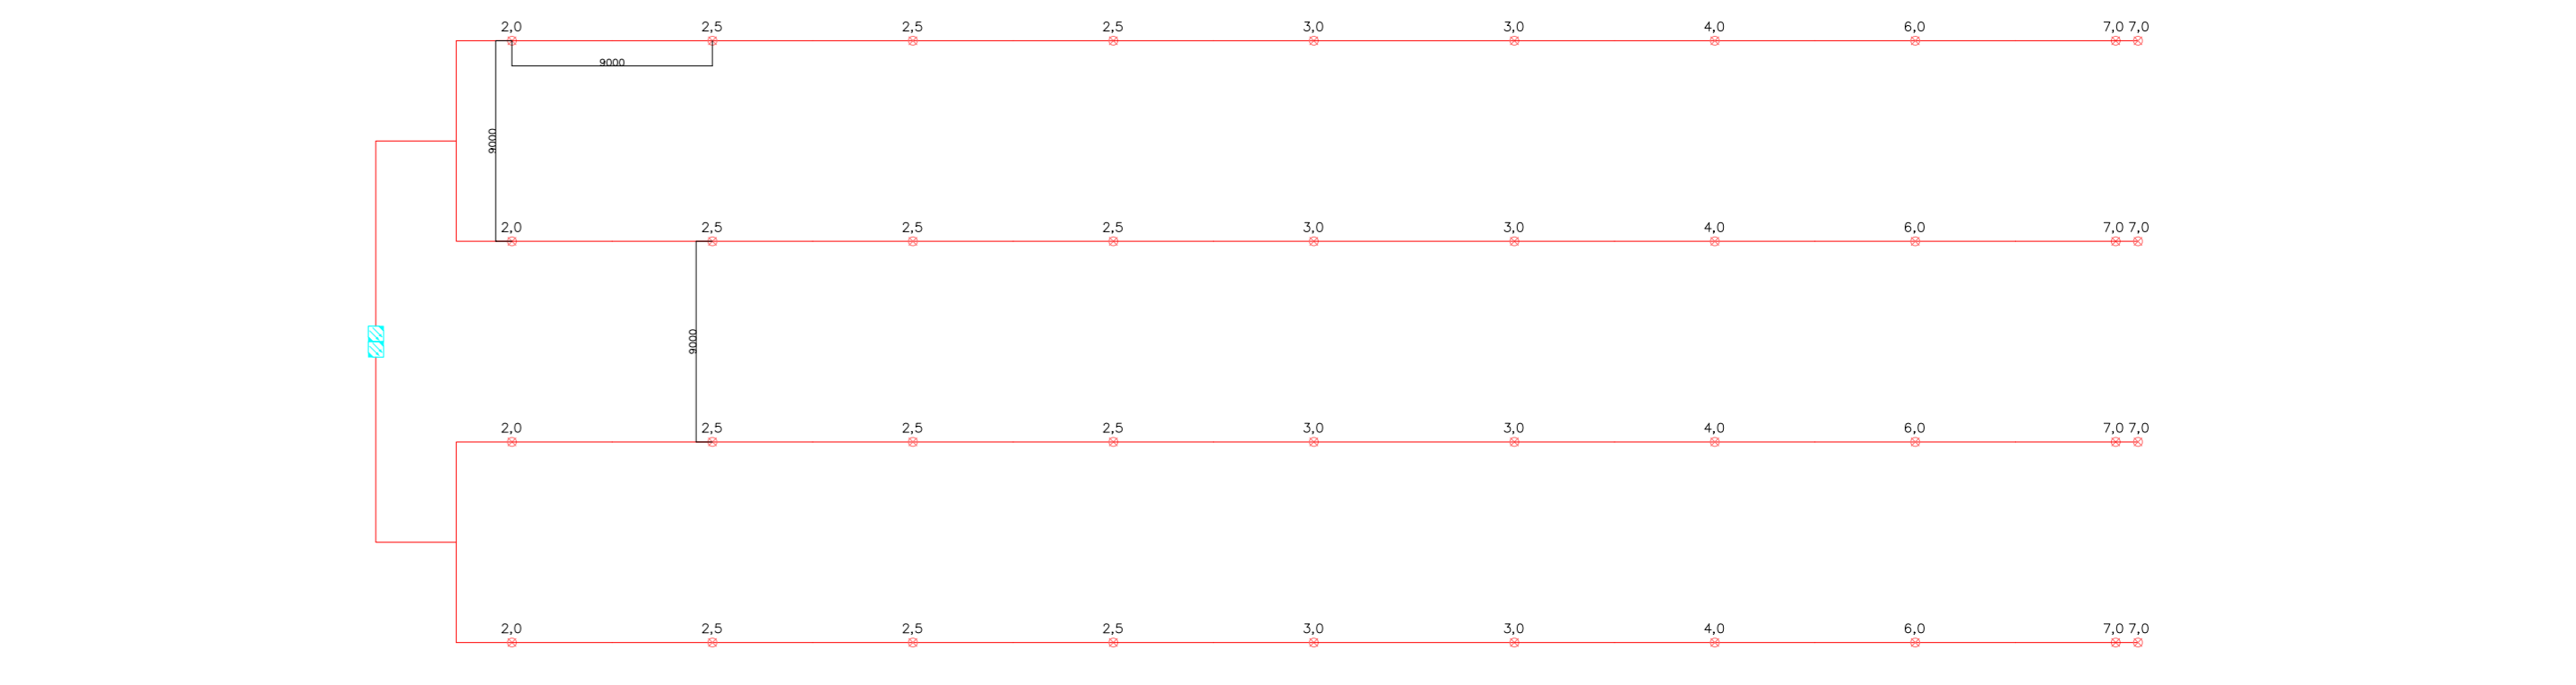
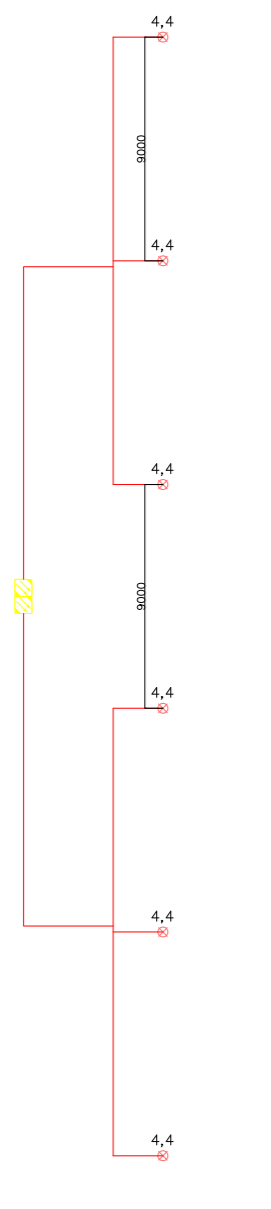
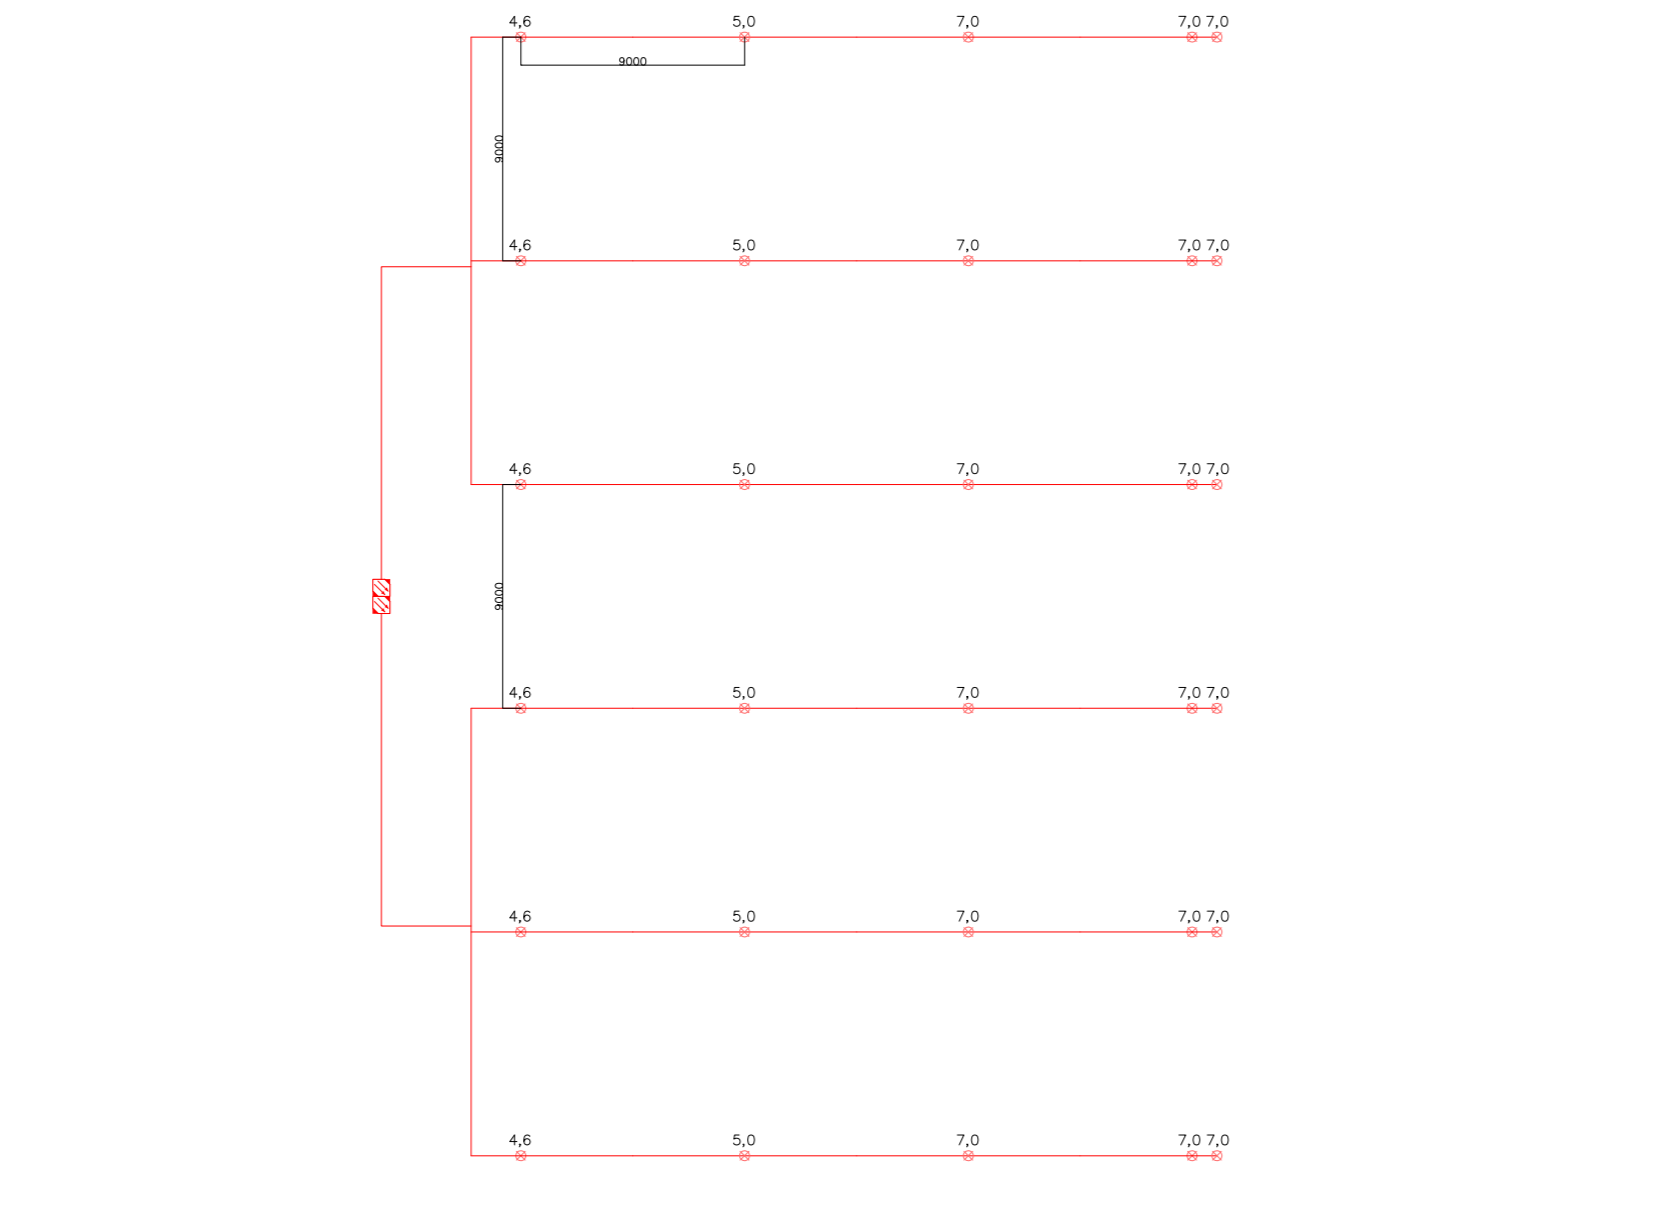
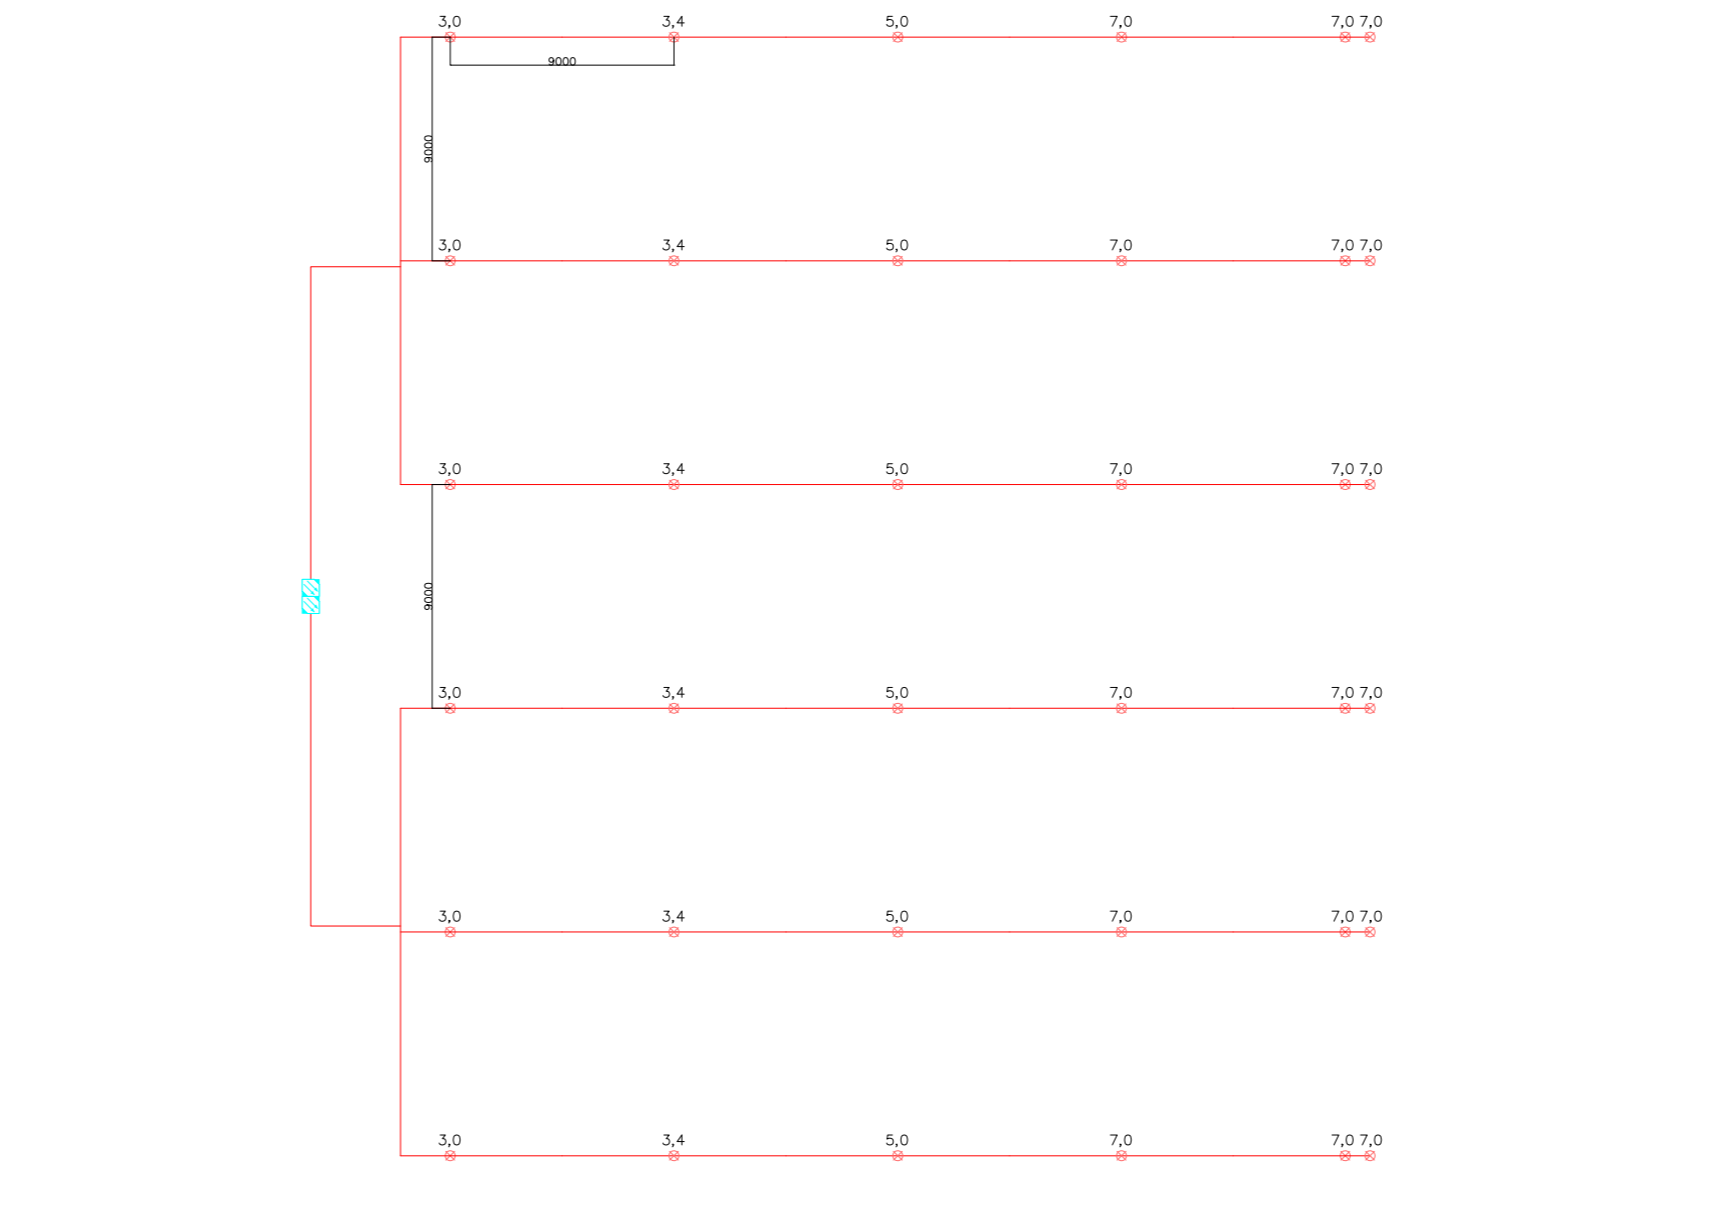
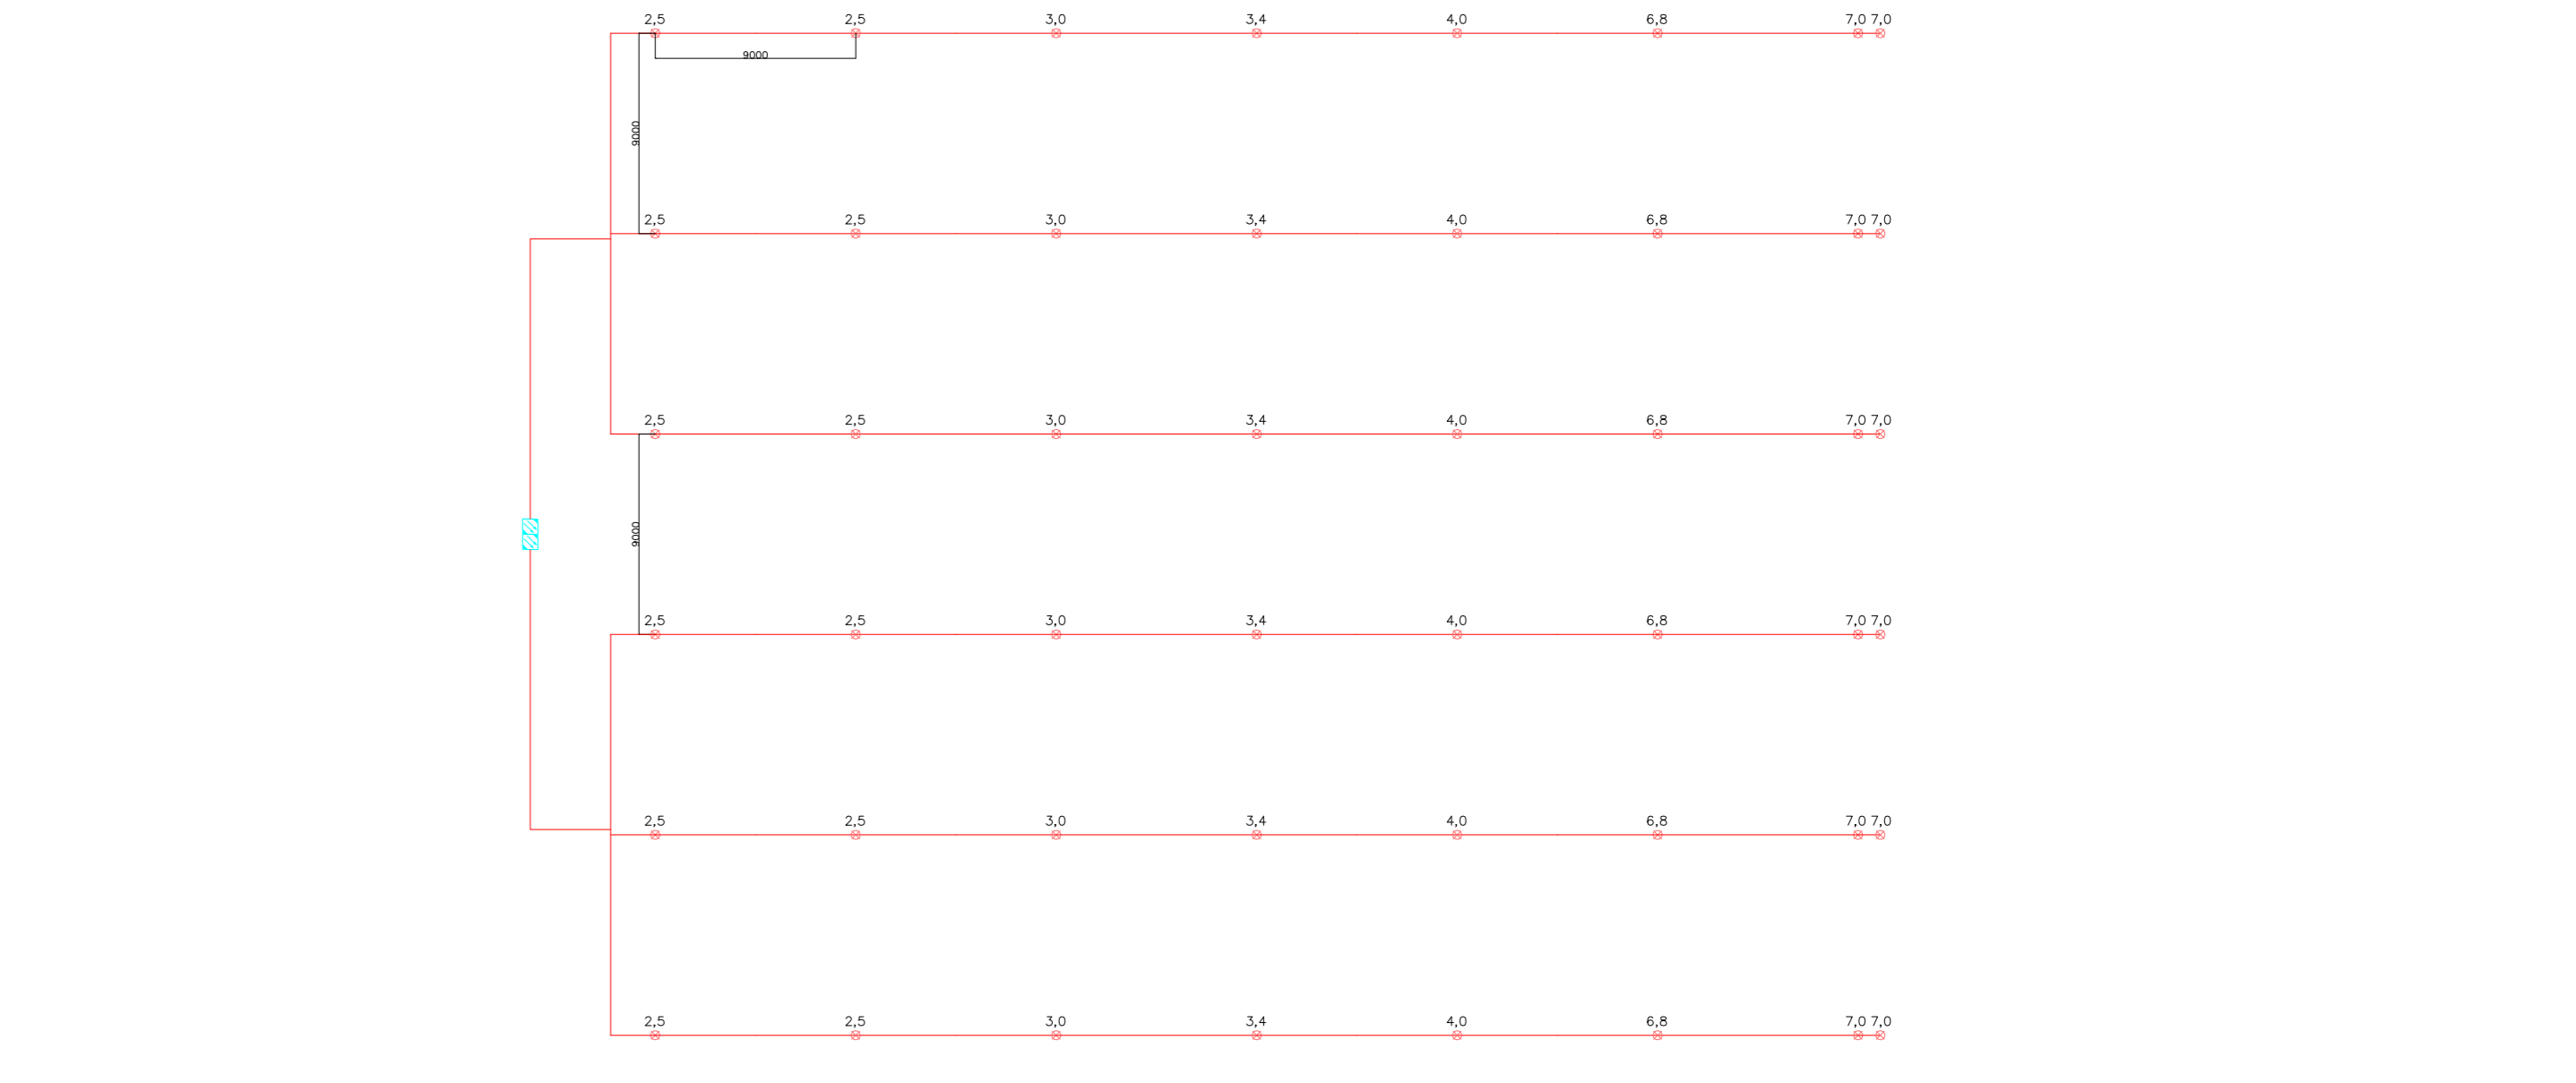

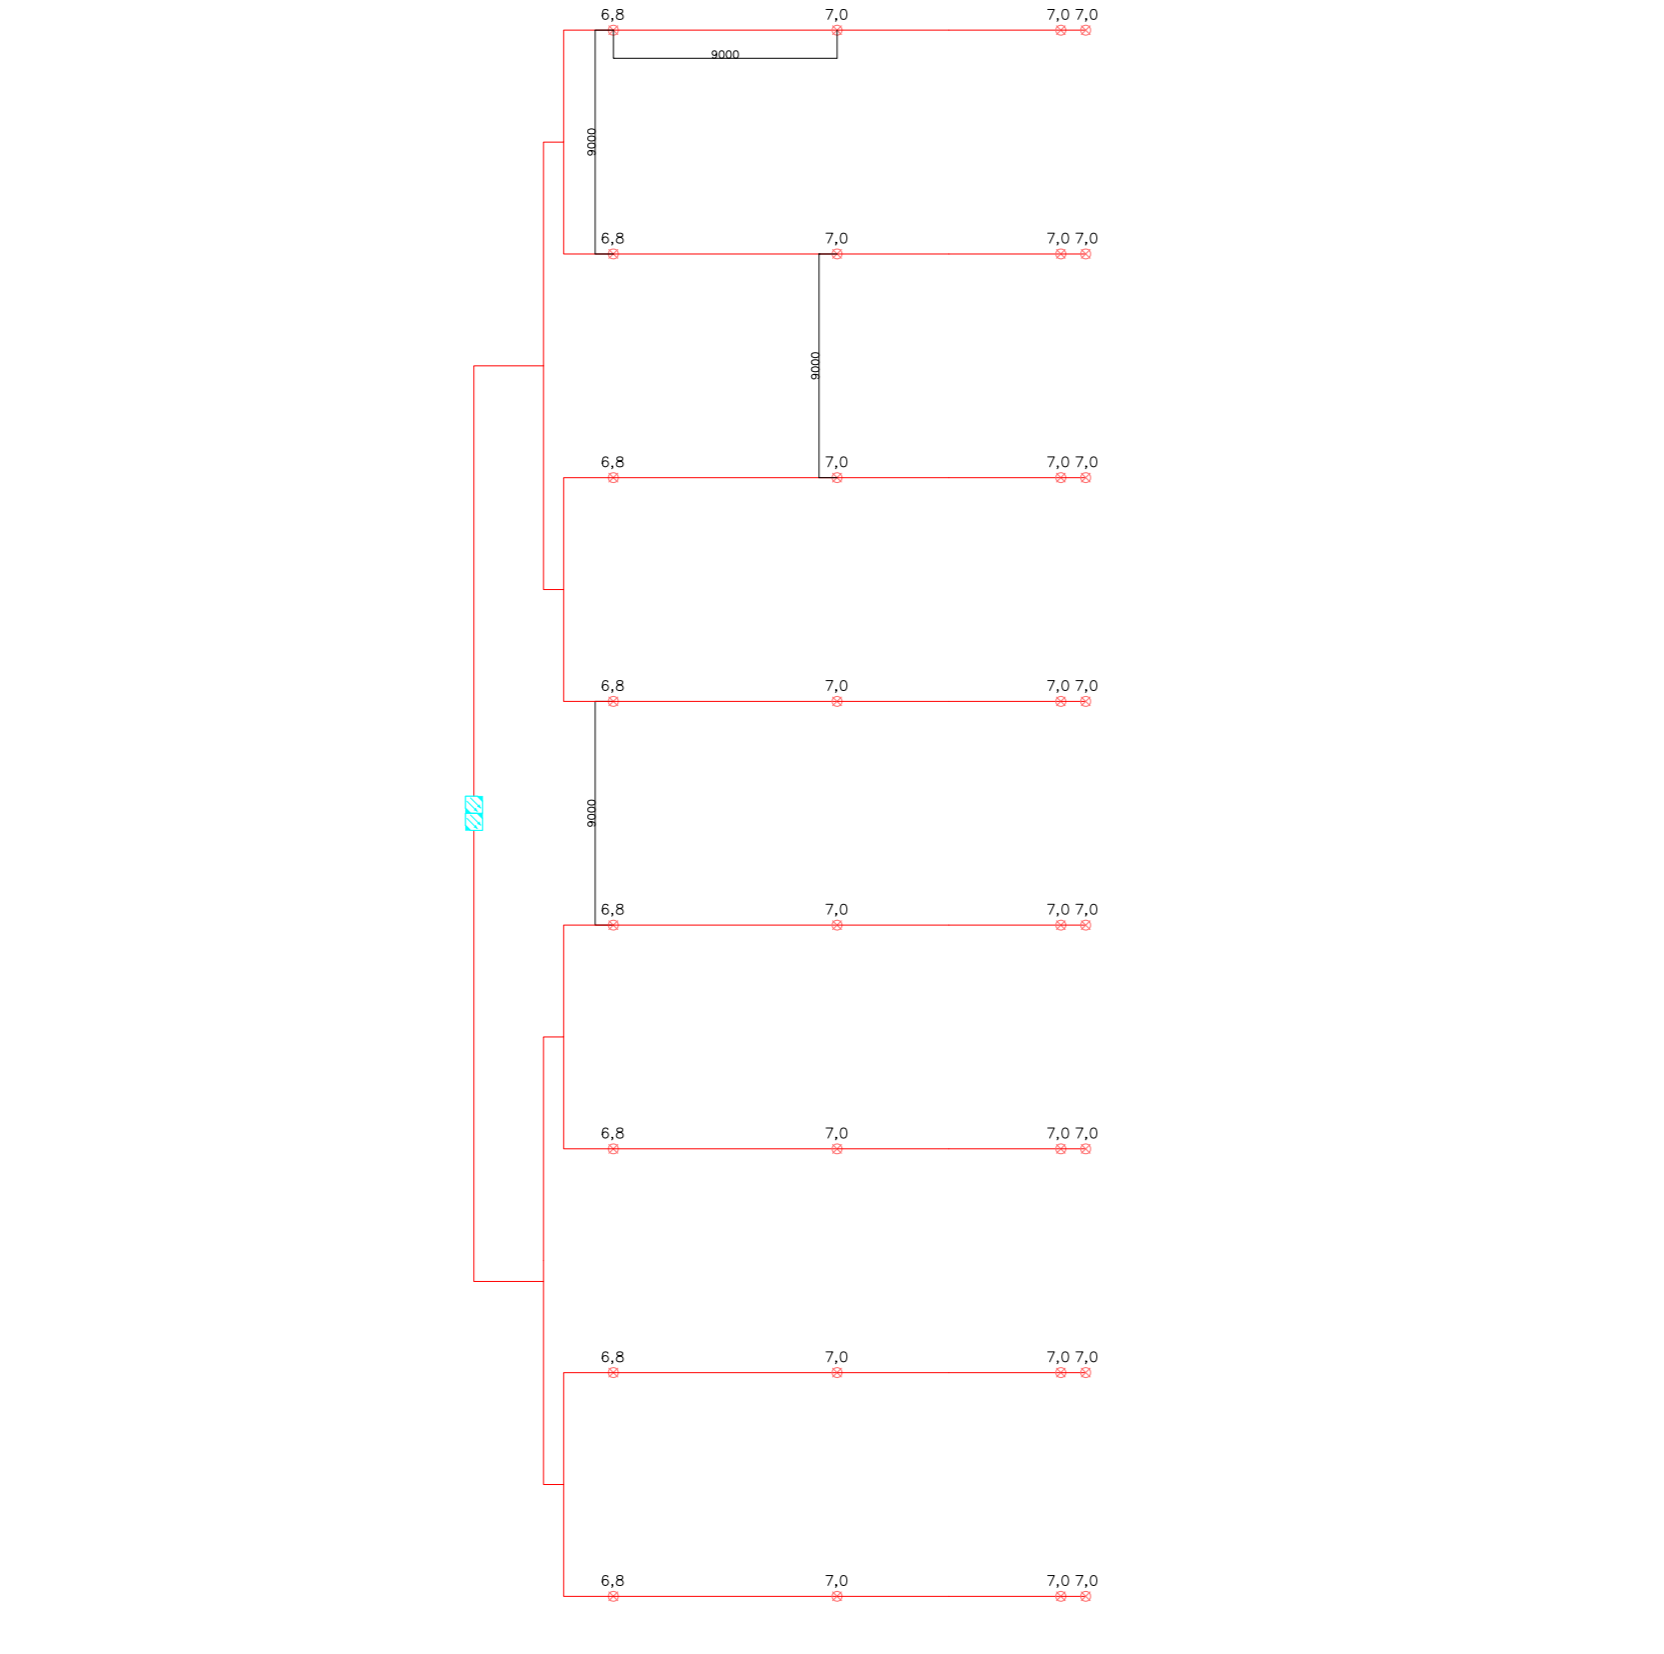


Класс В

<p>Модули Топологии</p>	<p>DM-TT/TP-50L Напряжение вентилятора 9В</p>	<p>DM-TT/TP-10L Напряжение вентилятора 9В</p>	<p>DM-TT/TP-01L Напряжение вентилятора 9В</p>	<p>DM-TT/TP-01L Напряжение вентилятора 12В</p>
I	<p>Пределы значения</p> <ul style="list-style-type: none"> • количество отверстий одного канала - 3 • количество отверстий на шасси - 6 	<p>Пределы значения</p> <ul style="list-style-type: none"> • количество отверстий одного канала - 8 • количество отверстий на шасси - 16 	<p>Пределы значения</p> <ul style="list-style-type: none"> • количество отверстий одного канала - 8 • количество отверстий на шасси - 16 	<p>Пределы значения</p> <ul style="list-style-type: none"> • количество отверстий одного канала - 13 • количество отверстий на шасси - 26 
U	<p>Пределы значения</p> <ul style="list-style-type: none"> • количество отверстий одного канала - 2 • количество отверстий на шасси - 4 	<p>Пределы значения</p> <ul style="list-style-type: none"> • количество отверстий одного канала - 16 • количество отверстий на шасси - 32 	<p>Пределы значения</p> <ul style="list-style-type: none"> • количество отверстий одного канала - 16 • количество отверстий на шасси - 32 	<p>Пределы значения</p> <ul style="list-style-type: none"> • количество отверстий одного канала - 18 • количество отверстий на шасси - 36 
M	<p>Пределы значения</p> <ul style="list-style-type: none"> • количество отверстий одного канала - 3 • количество отверстий на шасси - 6 	<p>Пределы значения</p> <ul style="list-style-type: none"> • количество отверстий одного канала - 12 • количество отверстий на шасси - 24 	<p>Пределы значения</p> <ul style="list-style-type: none"> • количество отверстий одного канала - 15 • количество отверстий на шасси - 30 	<p>Пределы значения</p> <ul style="list-style-type: none"> • количество отверстий одного канала - 21 • количество отверстий на шасси - 42 
2U	<p>Пределы значения</p> <ul style="list-style-type: none"> • количество отверстий одного канала - 20 • количество отверстий на шасси - 40 	